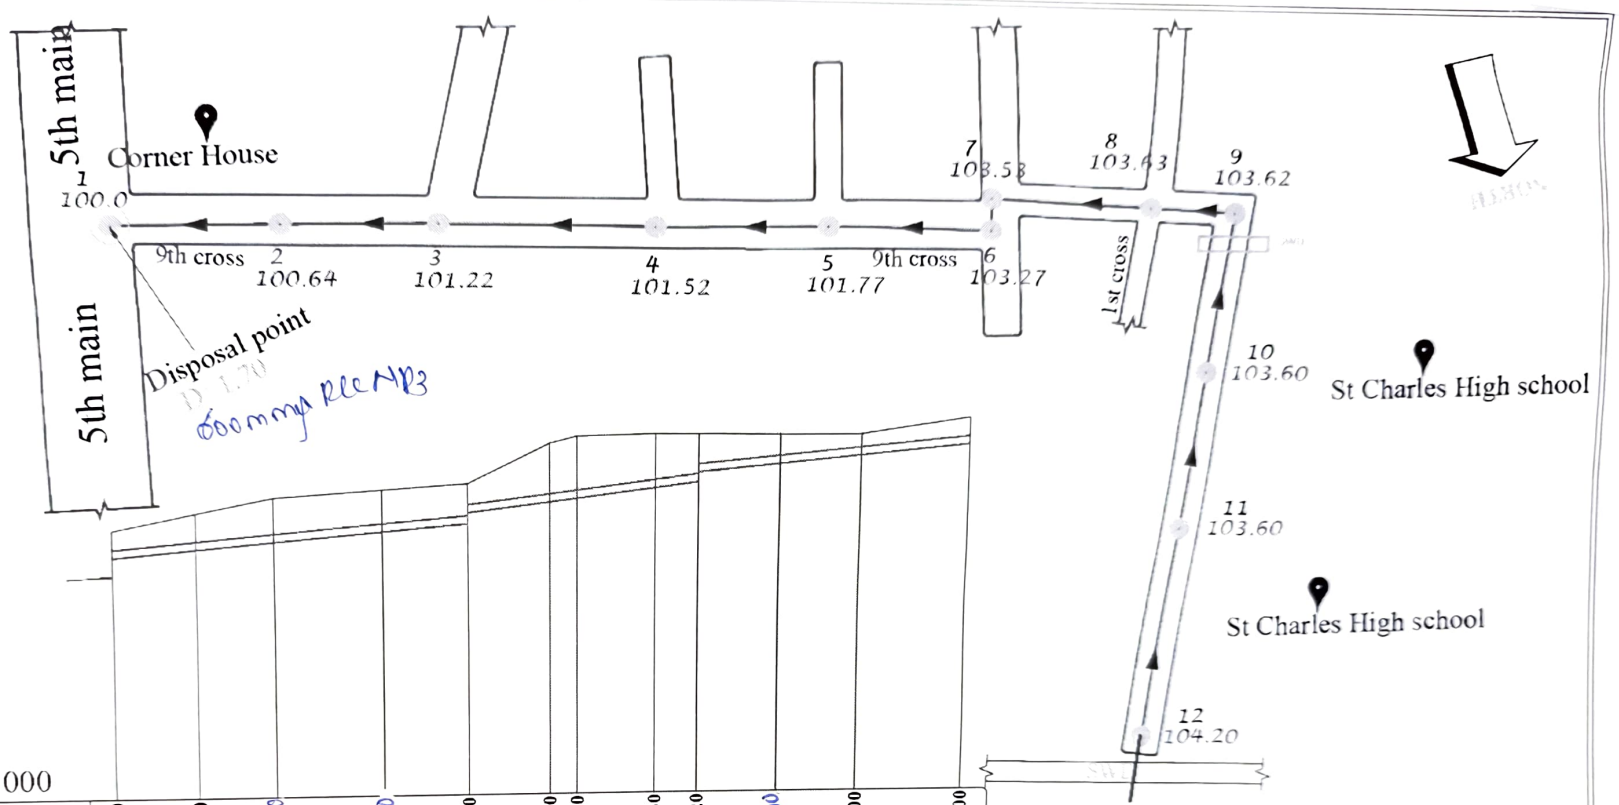

DATUM-90.000

GROUND LEVEL	100.000	100.600	101.470	101.470	101.770	103.270	103.530	103.630	103.620	103.900	103.900		104.200
INVERT LEVEL	98.30	99.29	99.57		99.97	100.270 100.670	101.070 101.230	101.630	101.82 102.22	102.50	102.70		103.200
DEPTH OF CUT	1.70	1.40	1.60		1.50	1.50 1.10	2.20 2.30	2.00	1.80 1.40	1.40	1.20		1.00
CHAINAGE	0.00	30.0	28.0		39.0	31.0	30.0 10.0	29.0	16.0	30.0	30.0		40.0
CUMULATIVE CHAINAGE	0.00	30.00	58.00		97.00	128.00	158.00 168.00	197.00	213.00	243.00	273.00		313.00
STATION	1	2	3	4	5	6	7	8	9	10	11		12
	1.70	1.40	1.60	1.50	1.50	2.30	2.0	1.80	1.40	1.30	1.0		

Estimate for the work of replacing 300mm dia SW pipeline by 400mm dia RCC Np3 pipeline at 1st cross innasappa layout, HRBR Layout, HRBR Layout coming under HBR service station of AEE E2-1 sub division.

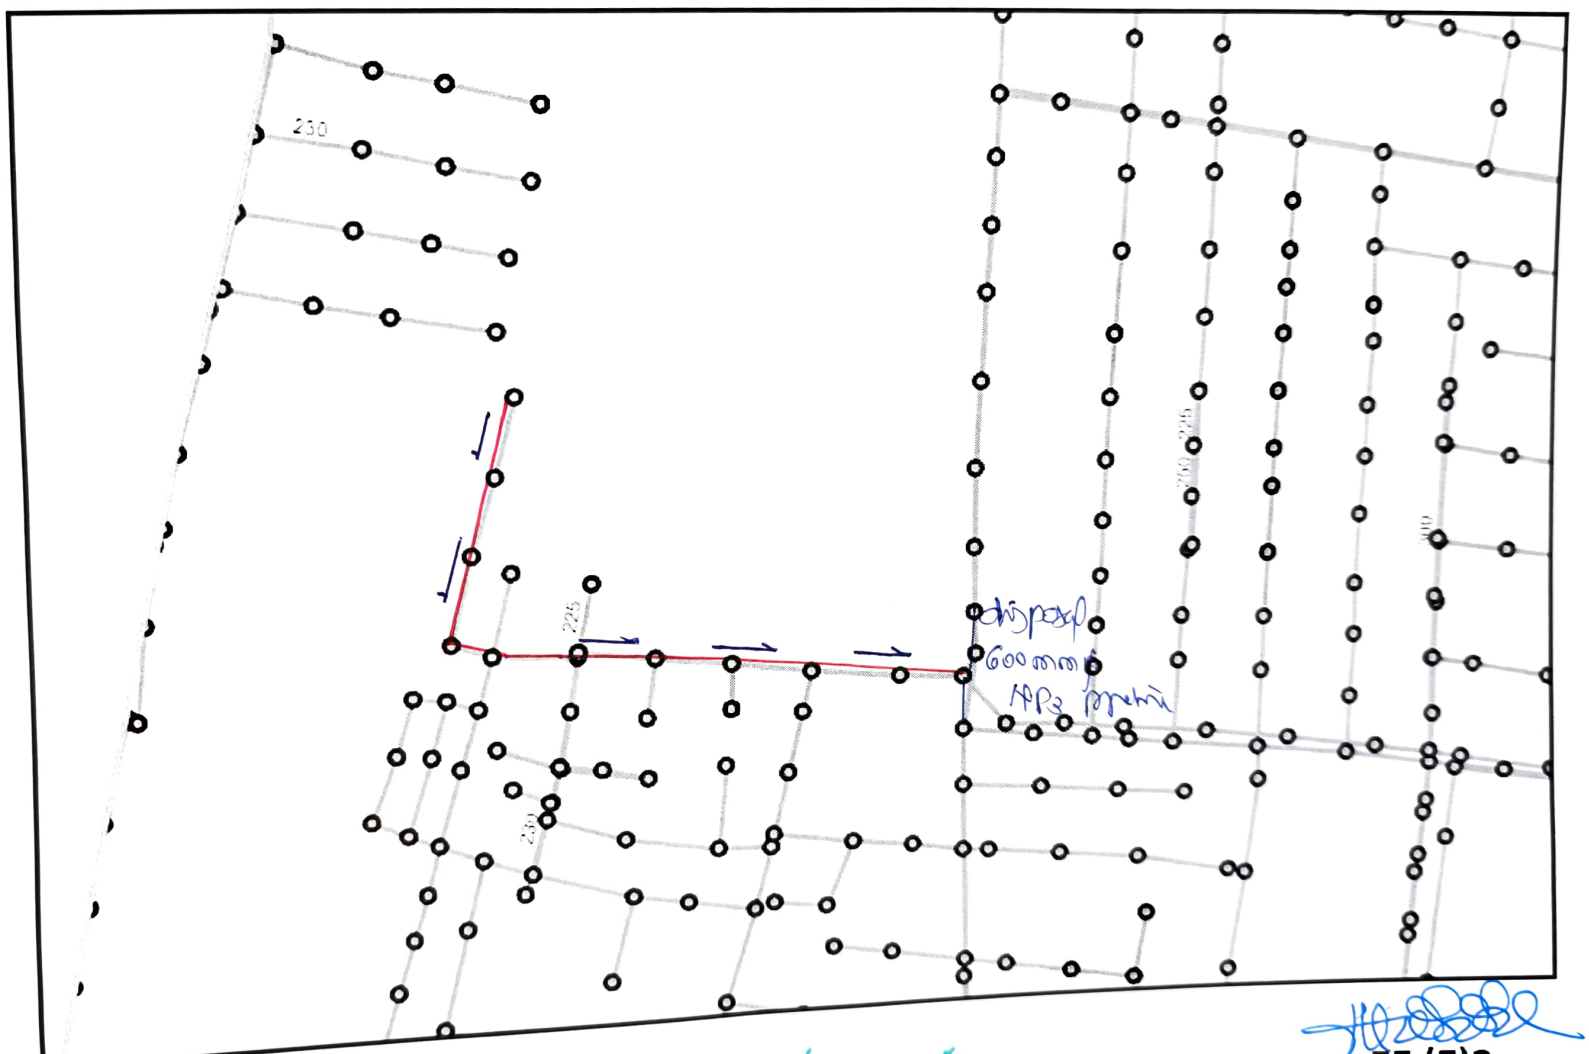

AE(HBR)

AEE (E)21

EE (E)2